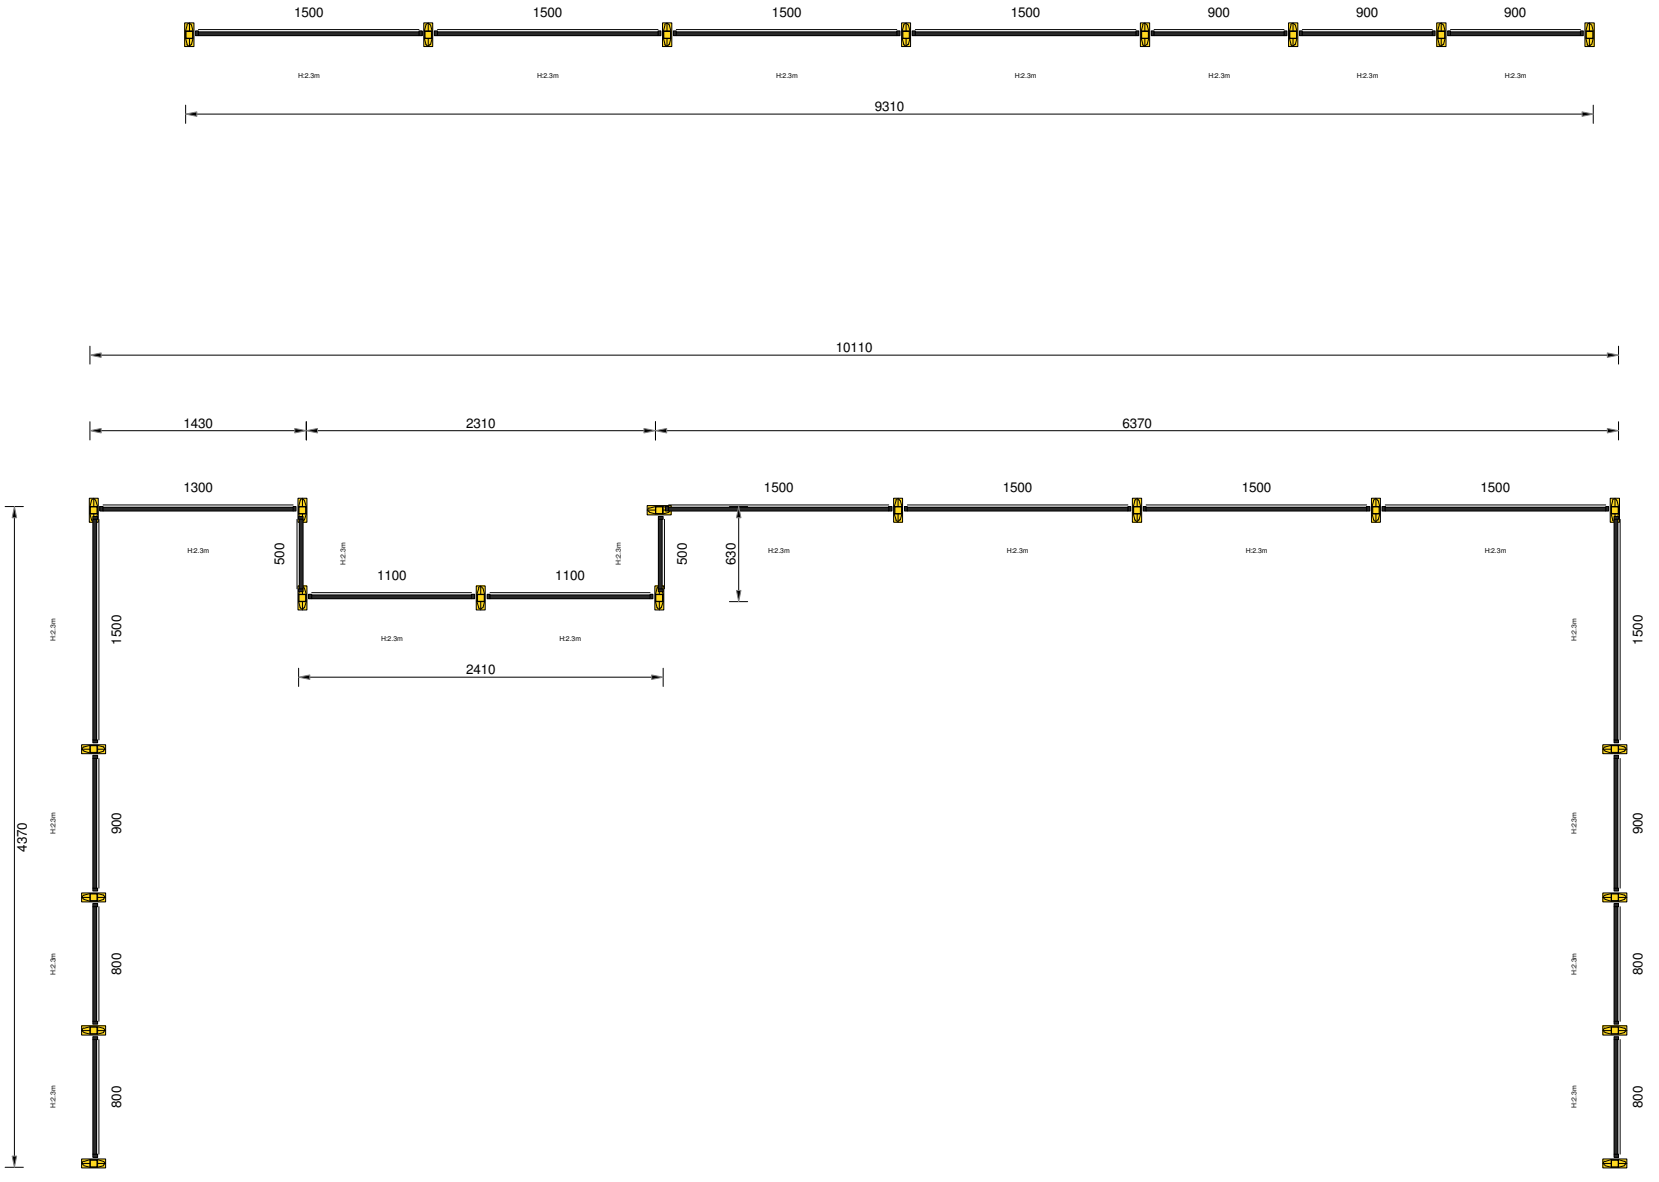
1500
1500
1500
1500
900
900
900
H:2.3m
9310
10110
1430
2310
6370
1300
1500
1500
1500
1500
500
1100
1100
500
630
2410
4370
1500
900
800
800
1500
900
800
800